


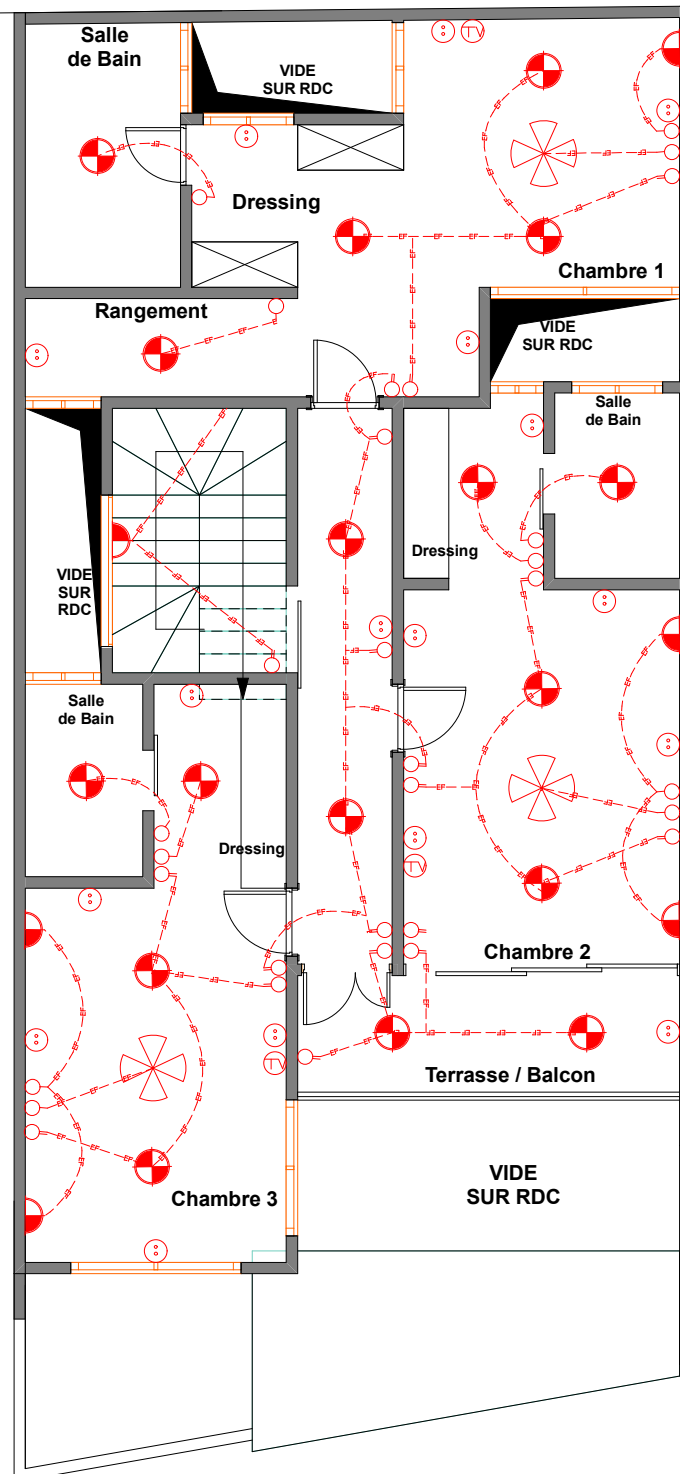

PLAN TYPE ELECTRICITE ETAGE 1

Echelle: 1/100

Légende

	Interrupteur simple allumage		Reglette 1.20		Prise courant
	Interrupteur va et vient		Reglette 0.60		Prise télévision
	Interrupteur double allumage		Prise Informatique		Prise téléphone
	Dismatique		Plafonnier		